KANTON WALLIS

GEMEINDE
GUTTET-FESCHEL

Wasserversorgung

3956 Guttet-Feschel

Ausscheidung der Quellschutzzonen der Wasserversorgung Guttet-Feschel

Massstab 1 : 5'000

Fussweg
3940 Steg

Geoplan

Tel. 027 / 932 21 81
Fax 027 / 932 30 21
e-mail: geoplan.vs@bluewin.ch

Projekt Nr.	Plan Nr.	gezeichnet	kontrolliert	Datum	Planformat
VS 1228	VS 1228-3	as	SE	akt. Feb. 2005	0.83m2

GUF 01-03 ;A — Quelle gefasst

GUF Gemeindebezeichnung
01 Versorgungsnetz
03 ;A Quellennummer ;Bedeutung

Bedeutung
- A Hauptfassung ohne Verschmutzungsgefahr
- Ar Hauptfassung mit Verschmutzungsgefahr
- B Nebenfassung ohne Verschmutzungsgefahr
- Br Nebenfassung mit Verschmutzungsgefahr

Quelle ungefasst

Gewässerschutzbereich Ao
Schutzzone mit beschränkter Wirkung

GW-Schutzzone S I
Fassungsbereich

GW-Schutzzone S II
Engere Schutzzone

GW-Schutzzone S III
Weitere Schutzzone

Versickerung gereinigte Abwasser ARA Galm
(Gemäss Markierversuch vom 17.06.1996 nicht Bestandteil der Schutzzone)

Gemäss Markierversuch vom 21.06.1993
nicht Bestandteil der Schutzzone

Versickerung gereinigte Abwasser ARA Oberu
(Gemäss Markierversuch vom 28.05.1993 nicht Bestandteil der Schutzzone)
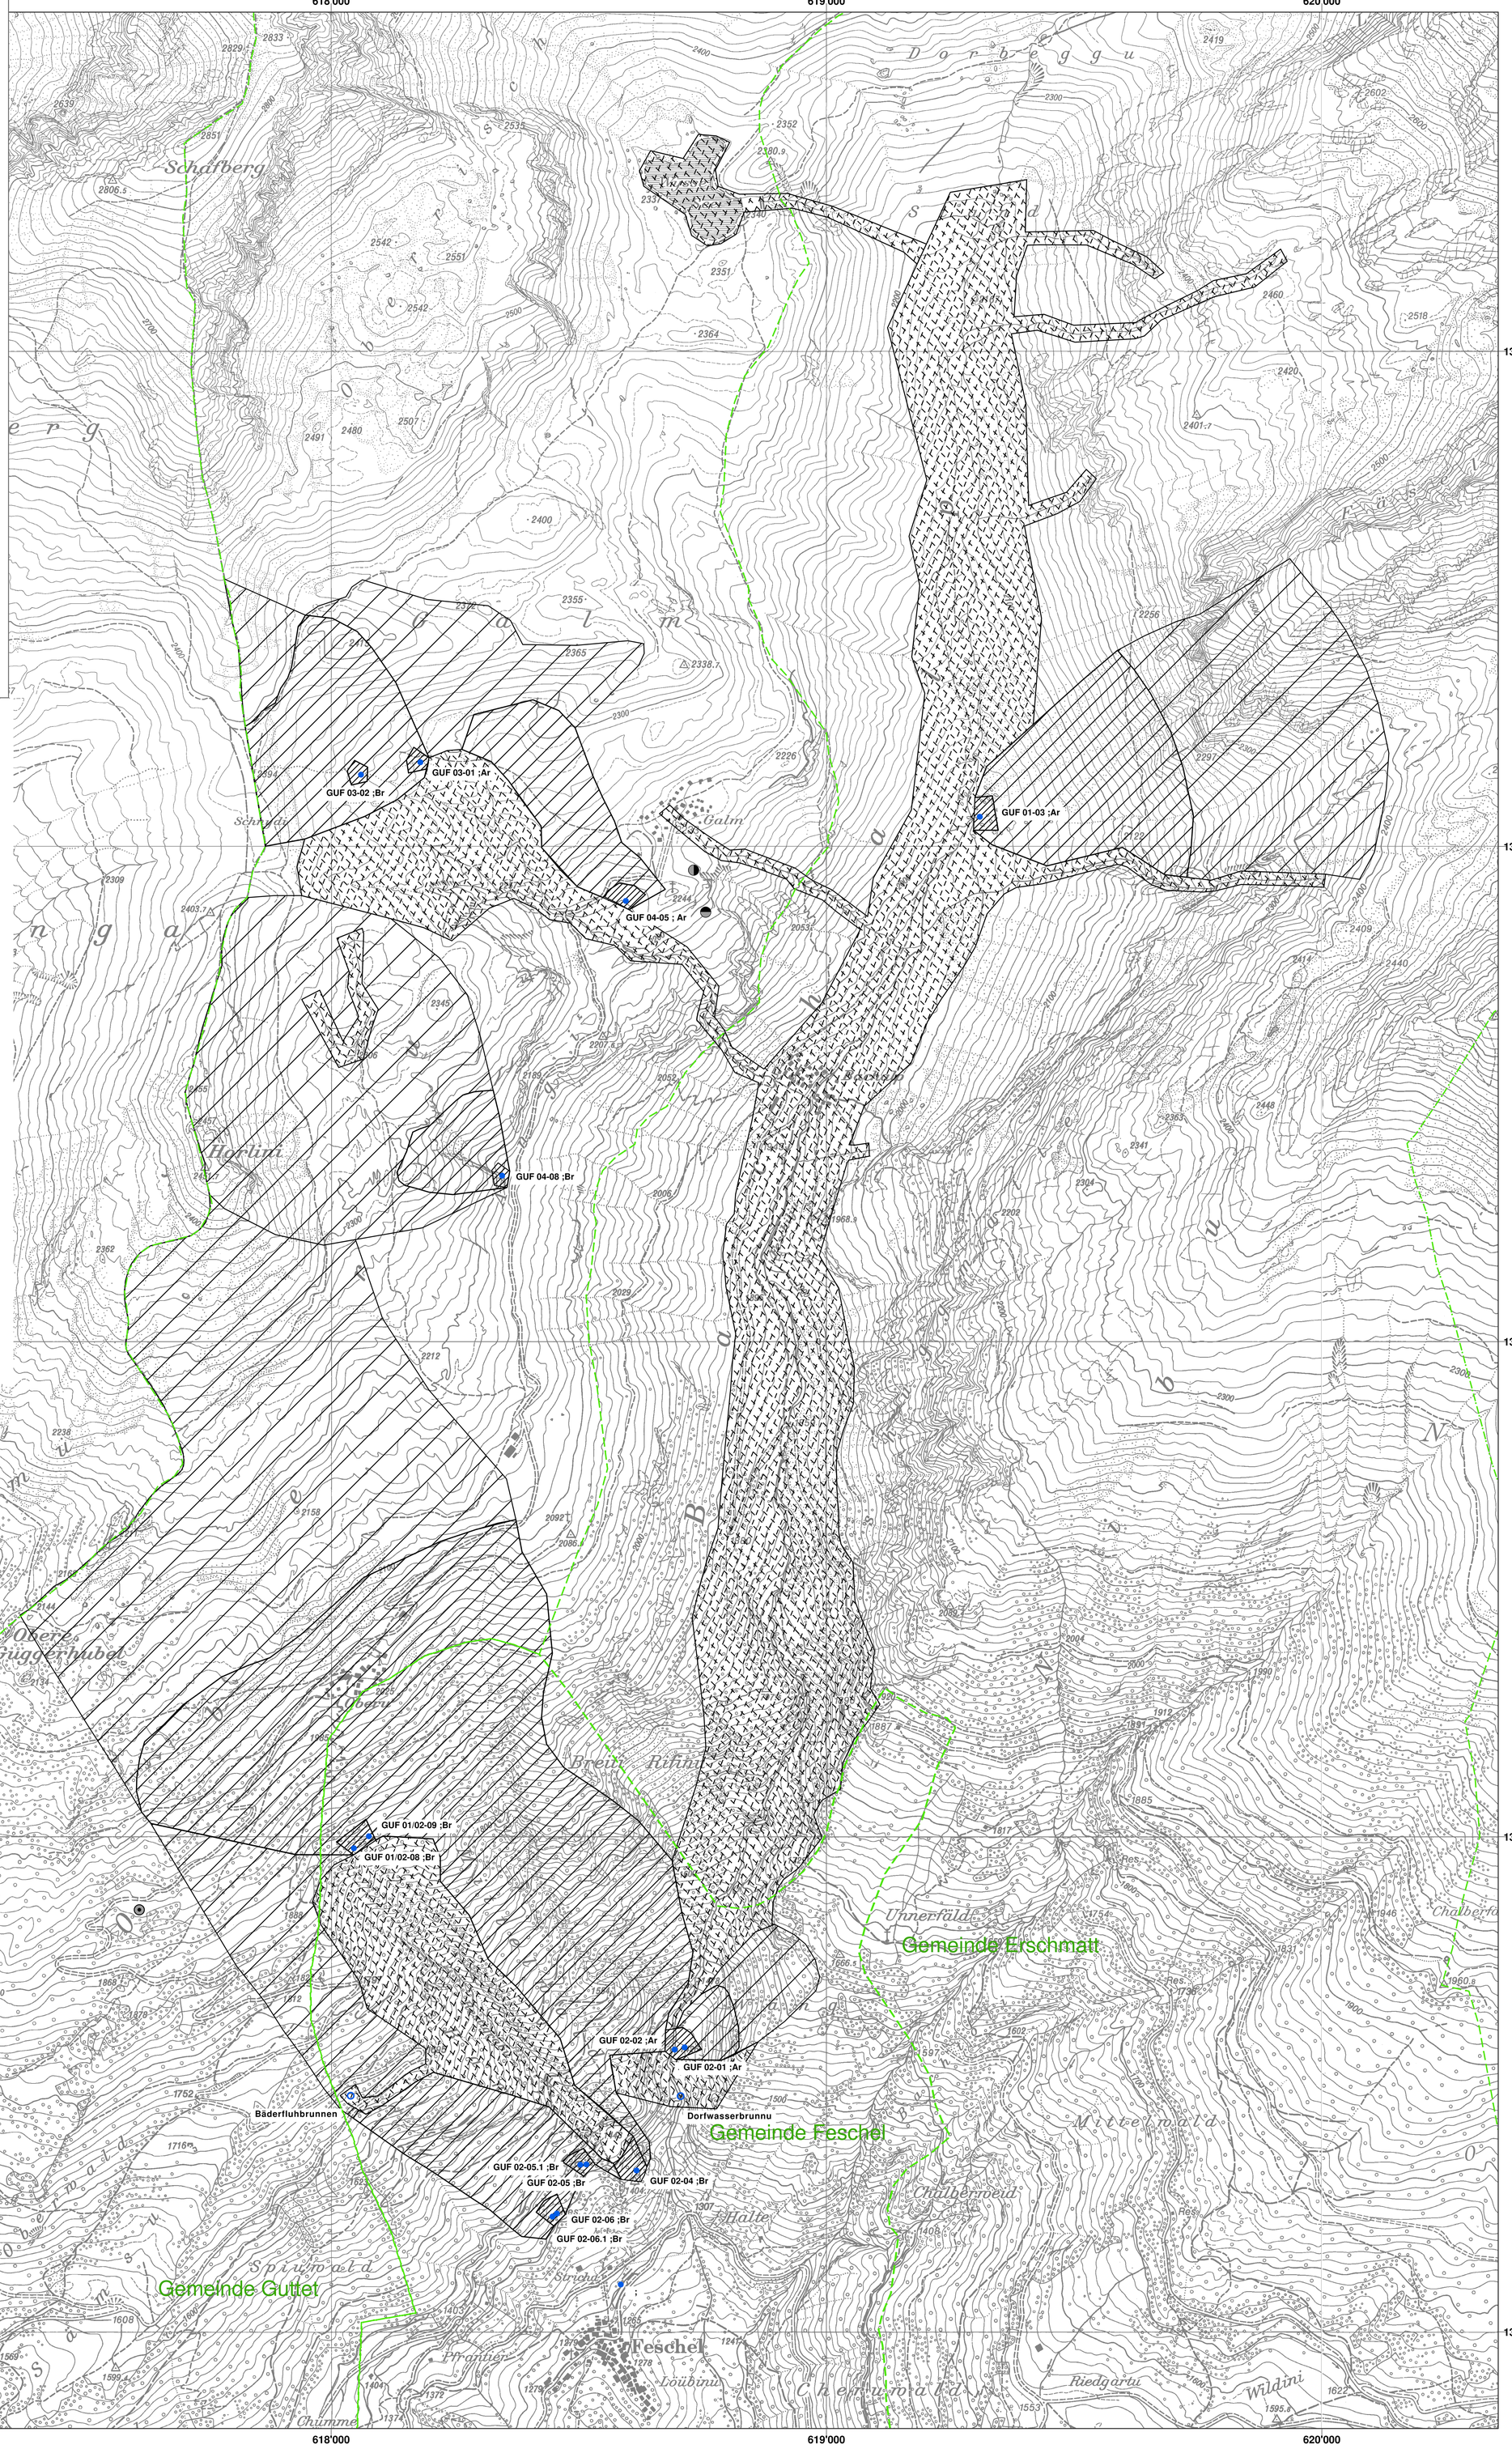
Gemeindegrenzen