


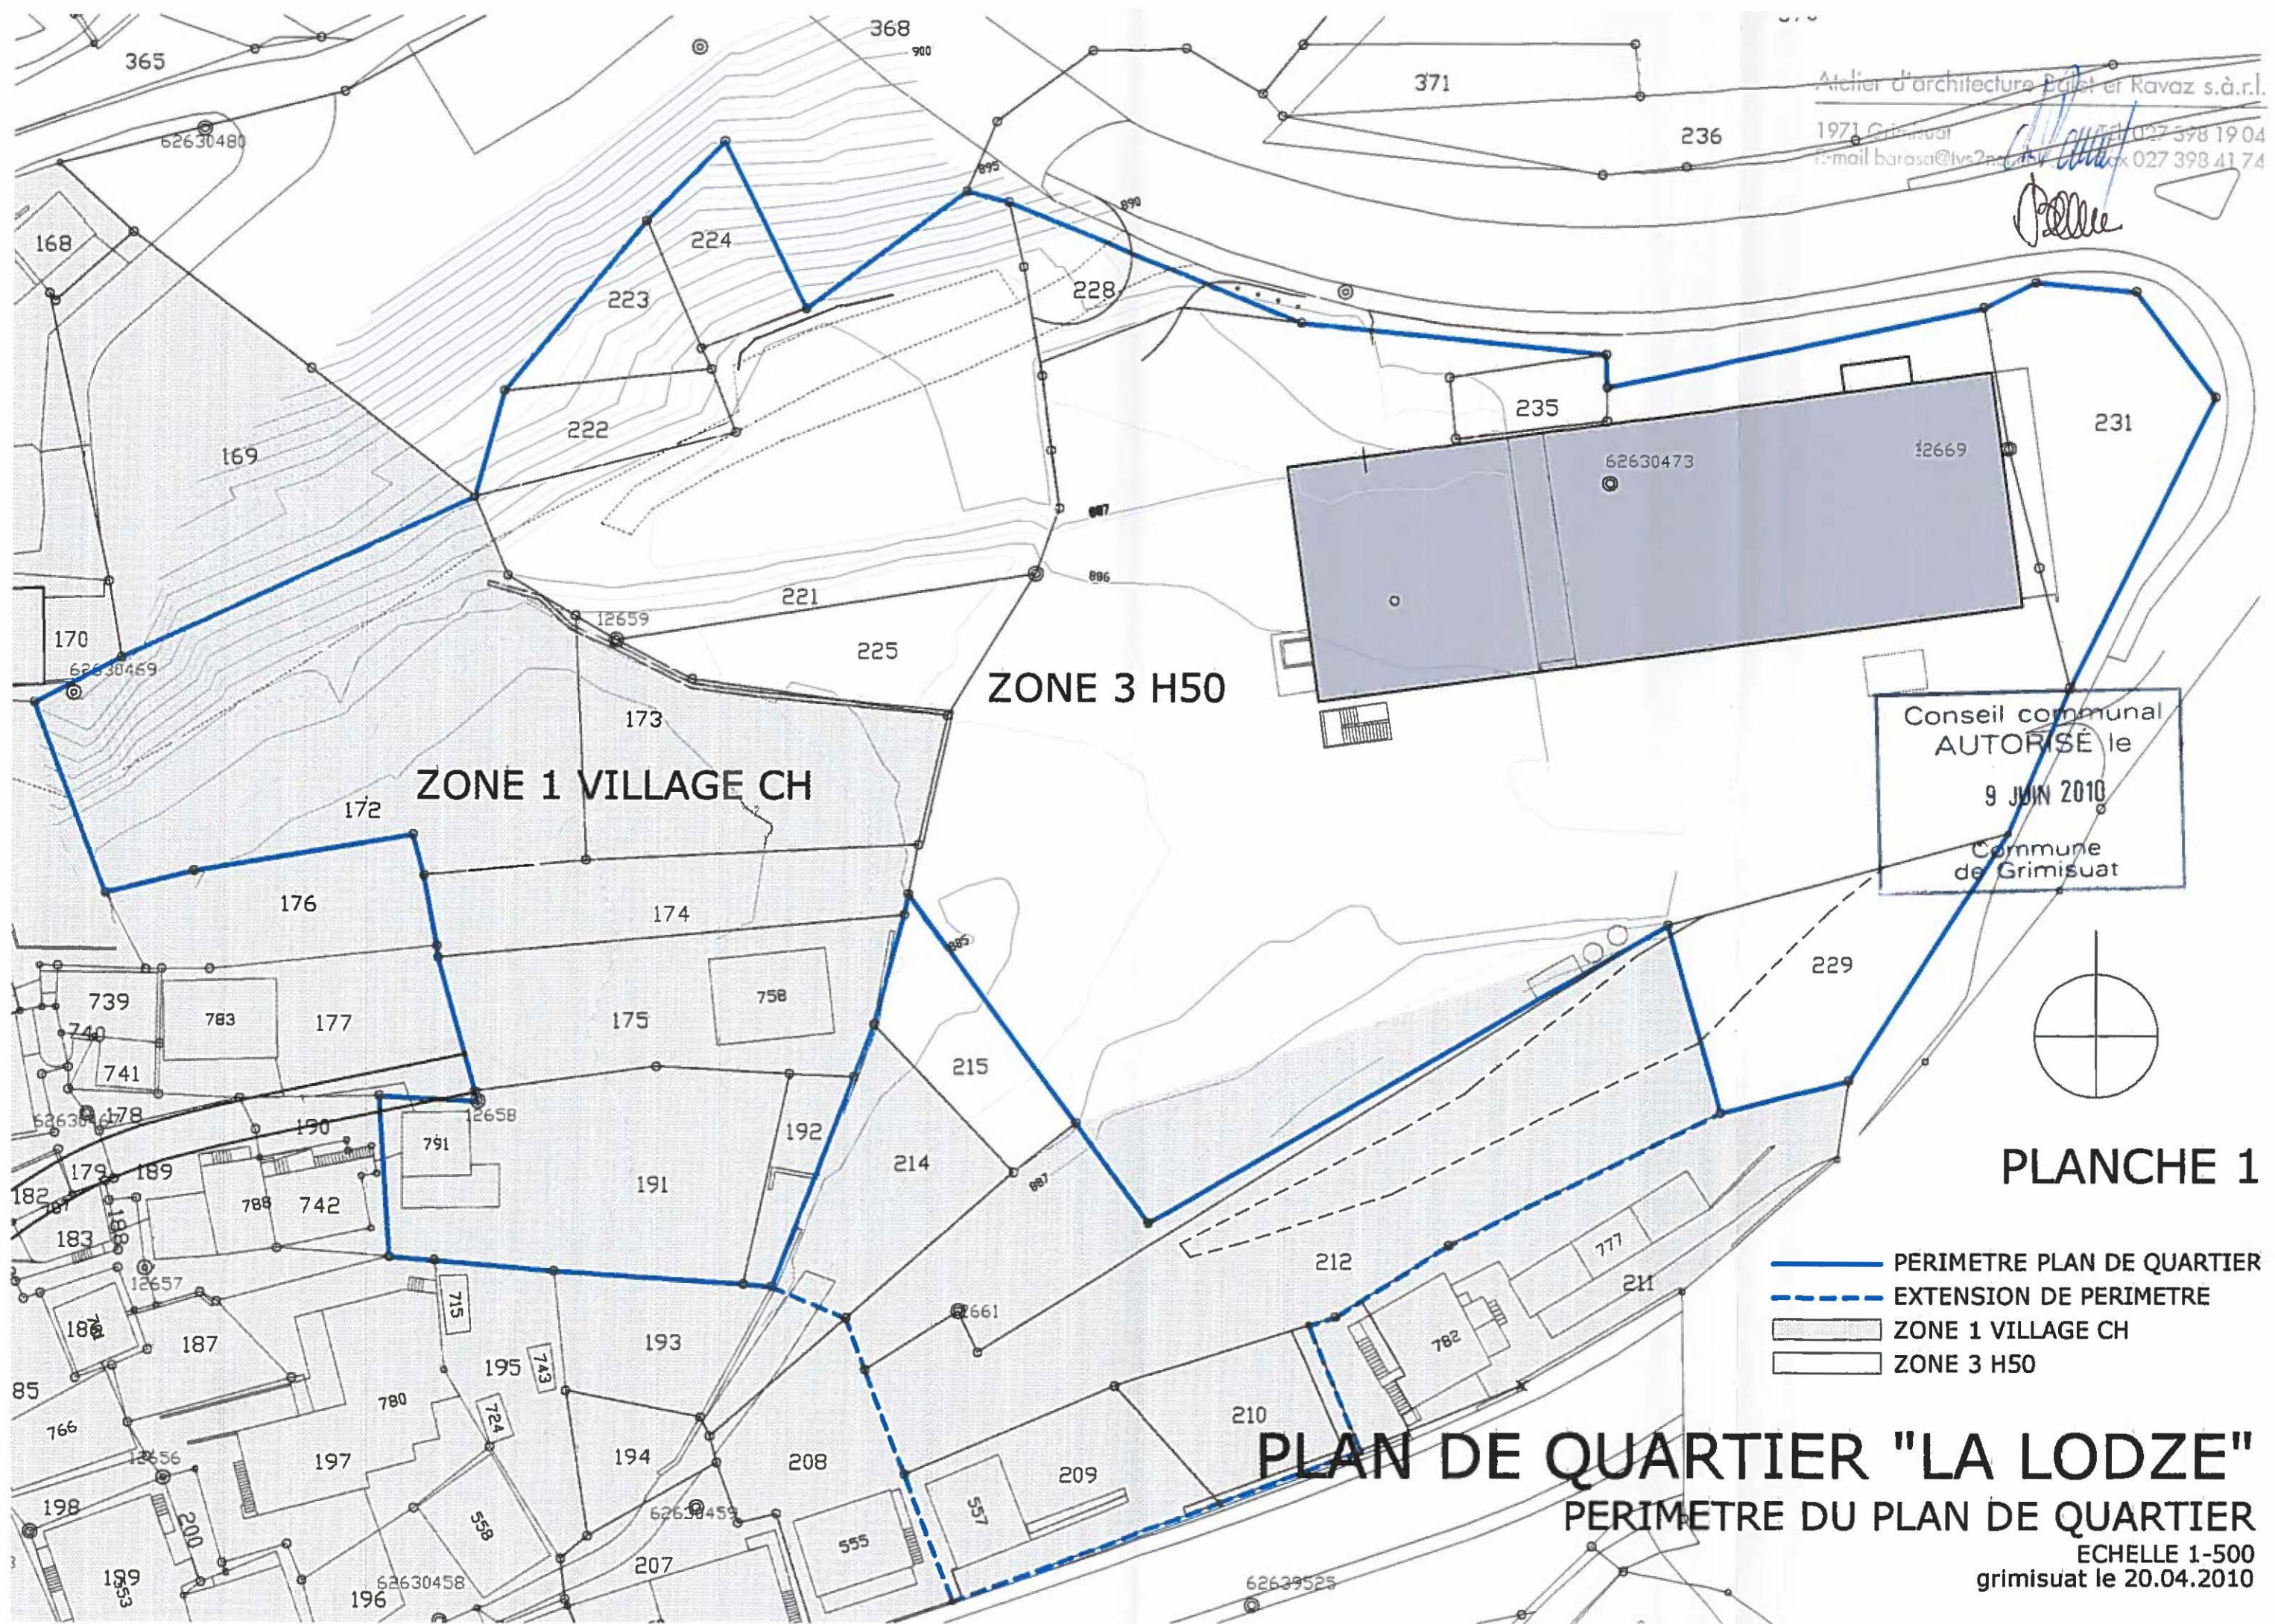

Atelier d'architecture Bülcler et Ravaz s.à.r.l.
1971 Grimisuat
tél 027 398 19 04
e-mail barasa@lys2.ch fax 027 398 41 74

Conseil communal
AUTORISÉ le
9 JUIN 2010
Commune
de Grimisuat

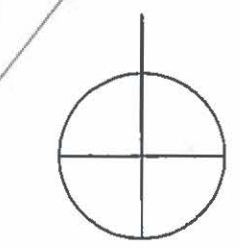



PLANCHE 1

- PERIMETRE PLAN DE QUARTIER
- - - EXTENSION DE PERIMETRE
- ZONE 1 VILLAGE CH
- ZONE 3 H50

PLAN DE QUARTIER "LA LODZE"

PERIMETRE DU PLAN DE QUARTIER

ECHELLE 1-500
grimisuat le 20.04.2010

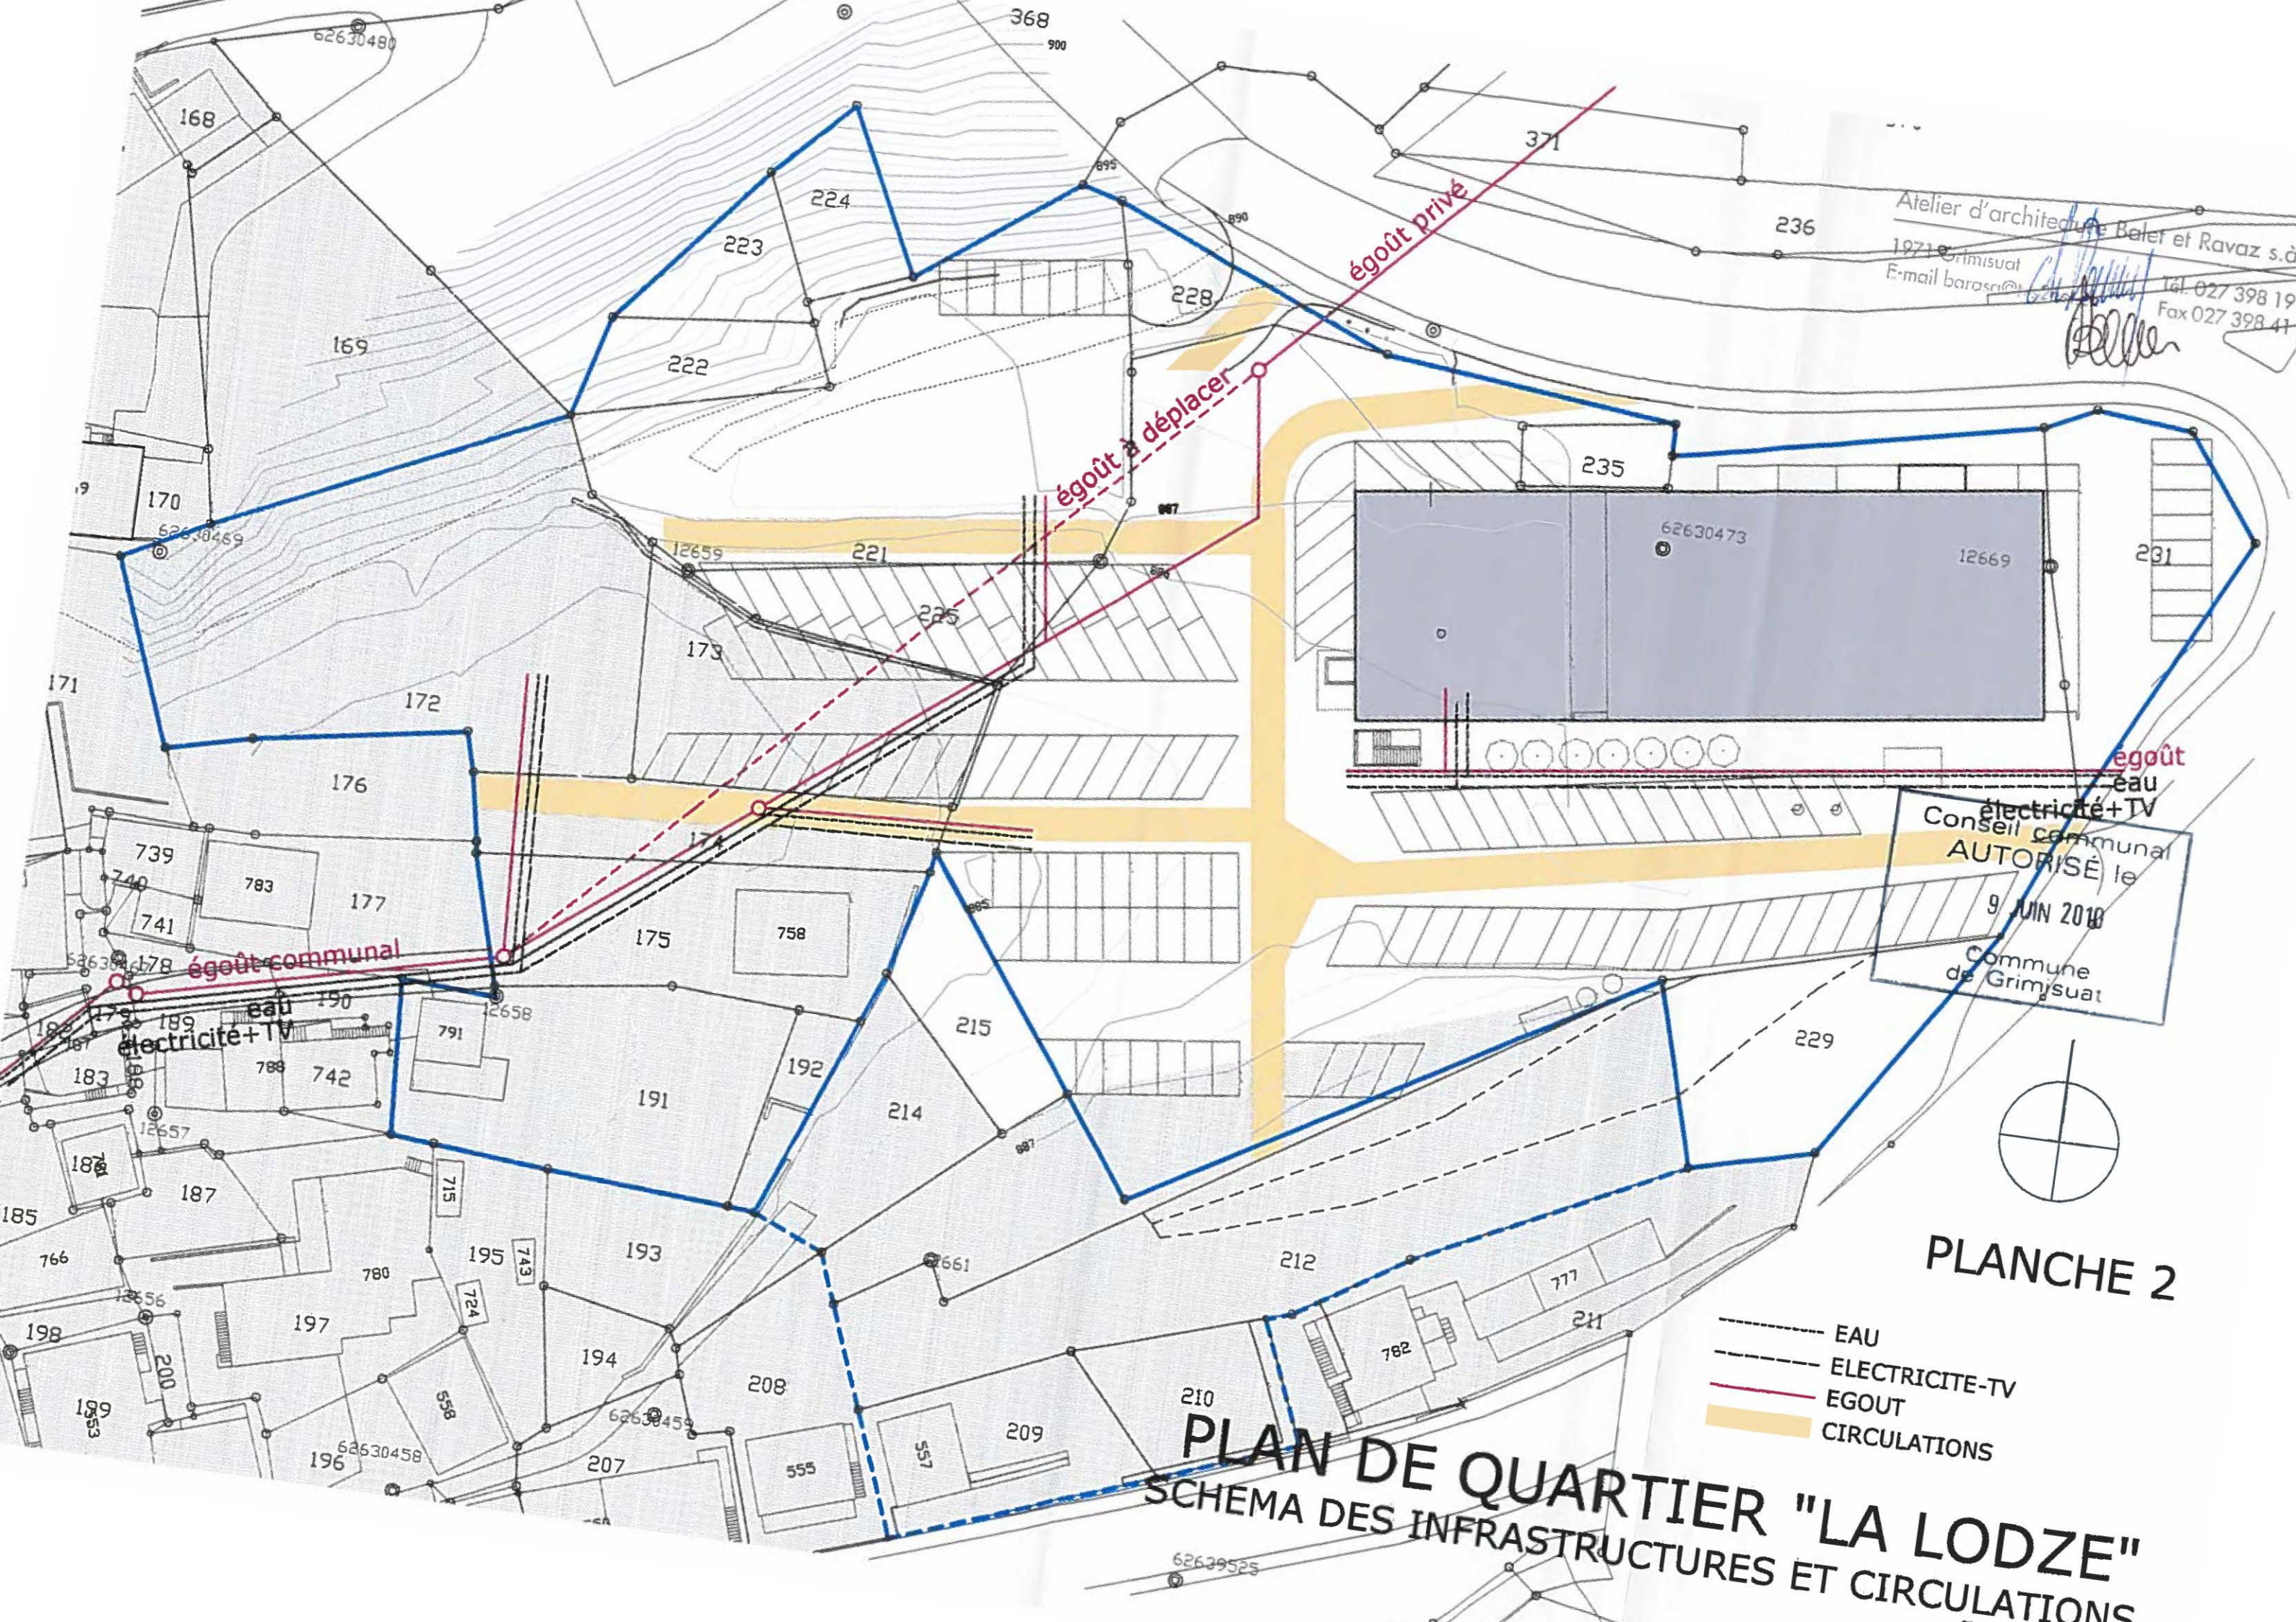


Atelier d'architecture Balet et Ravaz s.à
1971 Grimisuat
E-mail barasa@balet-ravaz.ch
Tél. 027 398 19
Fax 027 398 41

Conseil communal
AUTORISÉ le
9 JUN 2010
Commune
de Grimisuat

PLANCHE 2

PLAN DE QUARTIER "LA LODZE"
SCHEMA DES INFRASTRUCTURES ET CIRCULATIONS

- EAU
- ELECTRICITE-TV
- EGOUT
- CIRCULATIONS

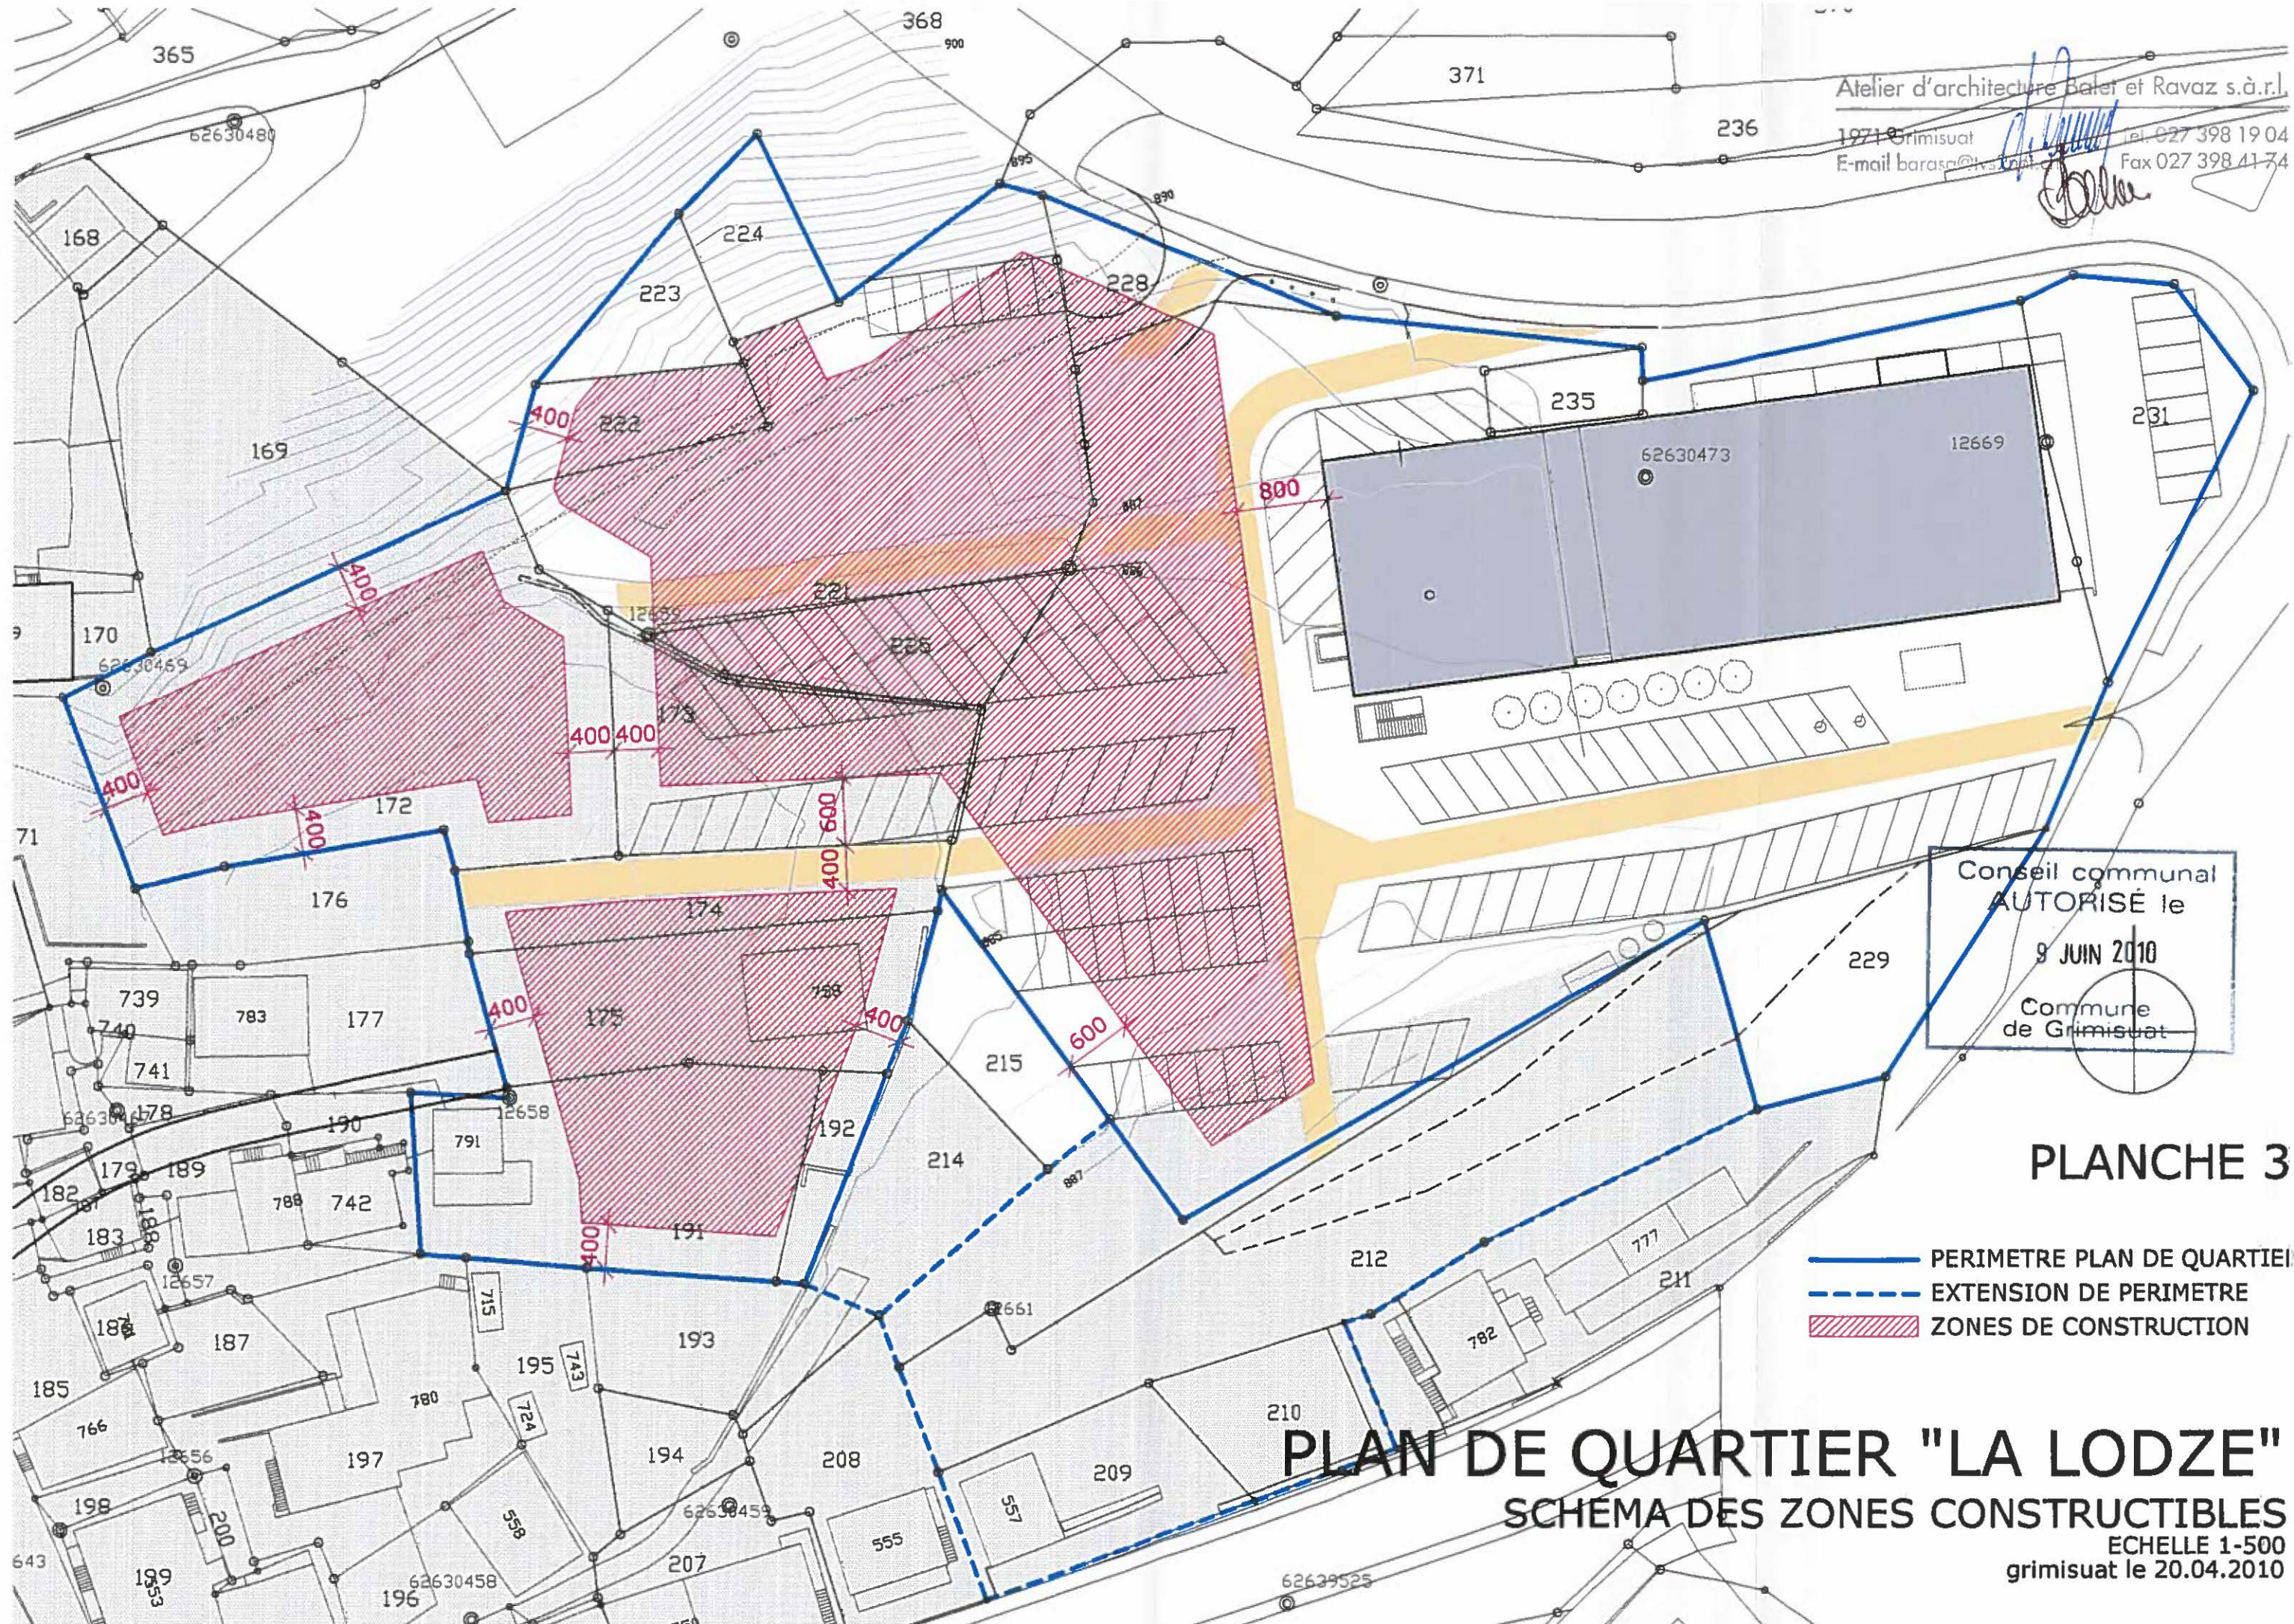

Conseil communal
AUTORISÉ le
9 JUIN 2010
Commune
de Grimisuat

PLANCHE 3

- PERIMETRE PLAN DE QUARTIER
- - - EXTENSION DE PERIMETRE
- ▨ ZONES DE CONSTRUCTION

PLAN DE QUARTIER "LA LODZE"

SCHEMA DES ZONES CONSTRUCTIBLES

ECHELLE 1-500
grimisuat le 20.04.2010

