

29.805

G BEILAGE 9

Str. Nr.:

A9

Kanton

Bereinigte Km

Teilstrecke

Abschnitt

GAMPEL

132.330

VS

STEG/GAMPEL OST

133.800

VS

VISP WEST

140.701

BRIG-GLIS

150.462

AUSFÜHRUNGSPROJEKT

Los 6031

ÜBERFÜHRUNG GROSSGRUNDKANAL OST UND KREISEL TURTIIG

Phase 1

SITUATION
1:1000

PROJ.	DES./GEZ	CONT./GEP	DATUM
29.805			
replace/ersetzt	BP/NC	UO NC	August 2011
repl.par/ers durch			

N° SIRS: Fichiers/Daten: 28-30-005.dwg

Kantonale Behörde
DEPARTEMENT FUER VERKEHR, BAU UND
UMWELT DES KANTONS WALLIS


Projektleitung
DVB
Amt für Nationalstrassenbau
Postfach 160, 3902 Gils

Projektverfasser

- N. Cordonier + G. Rey AG
- Rudaz + Partner AG
- SPI AG

Sierre
Visp
Brig

Datum der Gesuchstellung

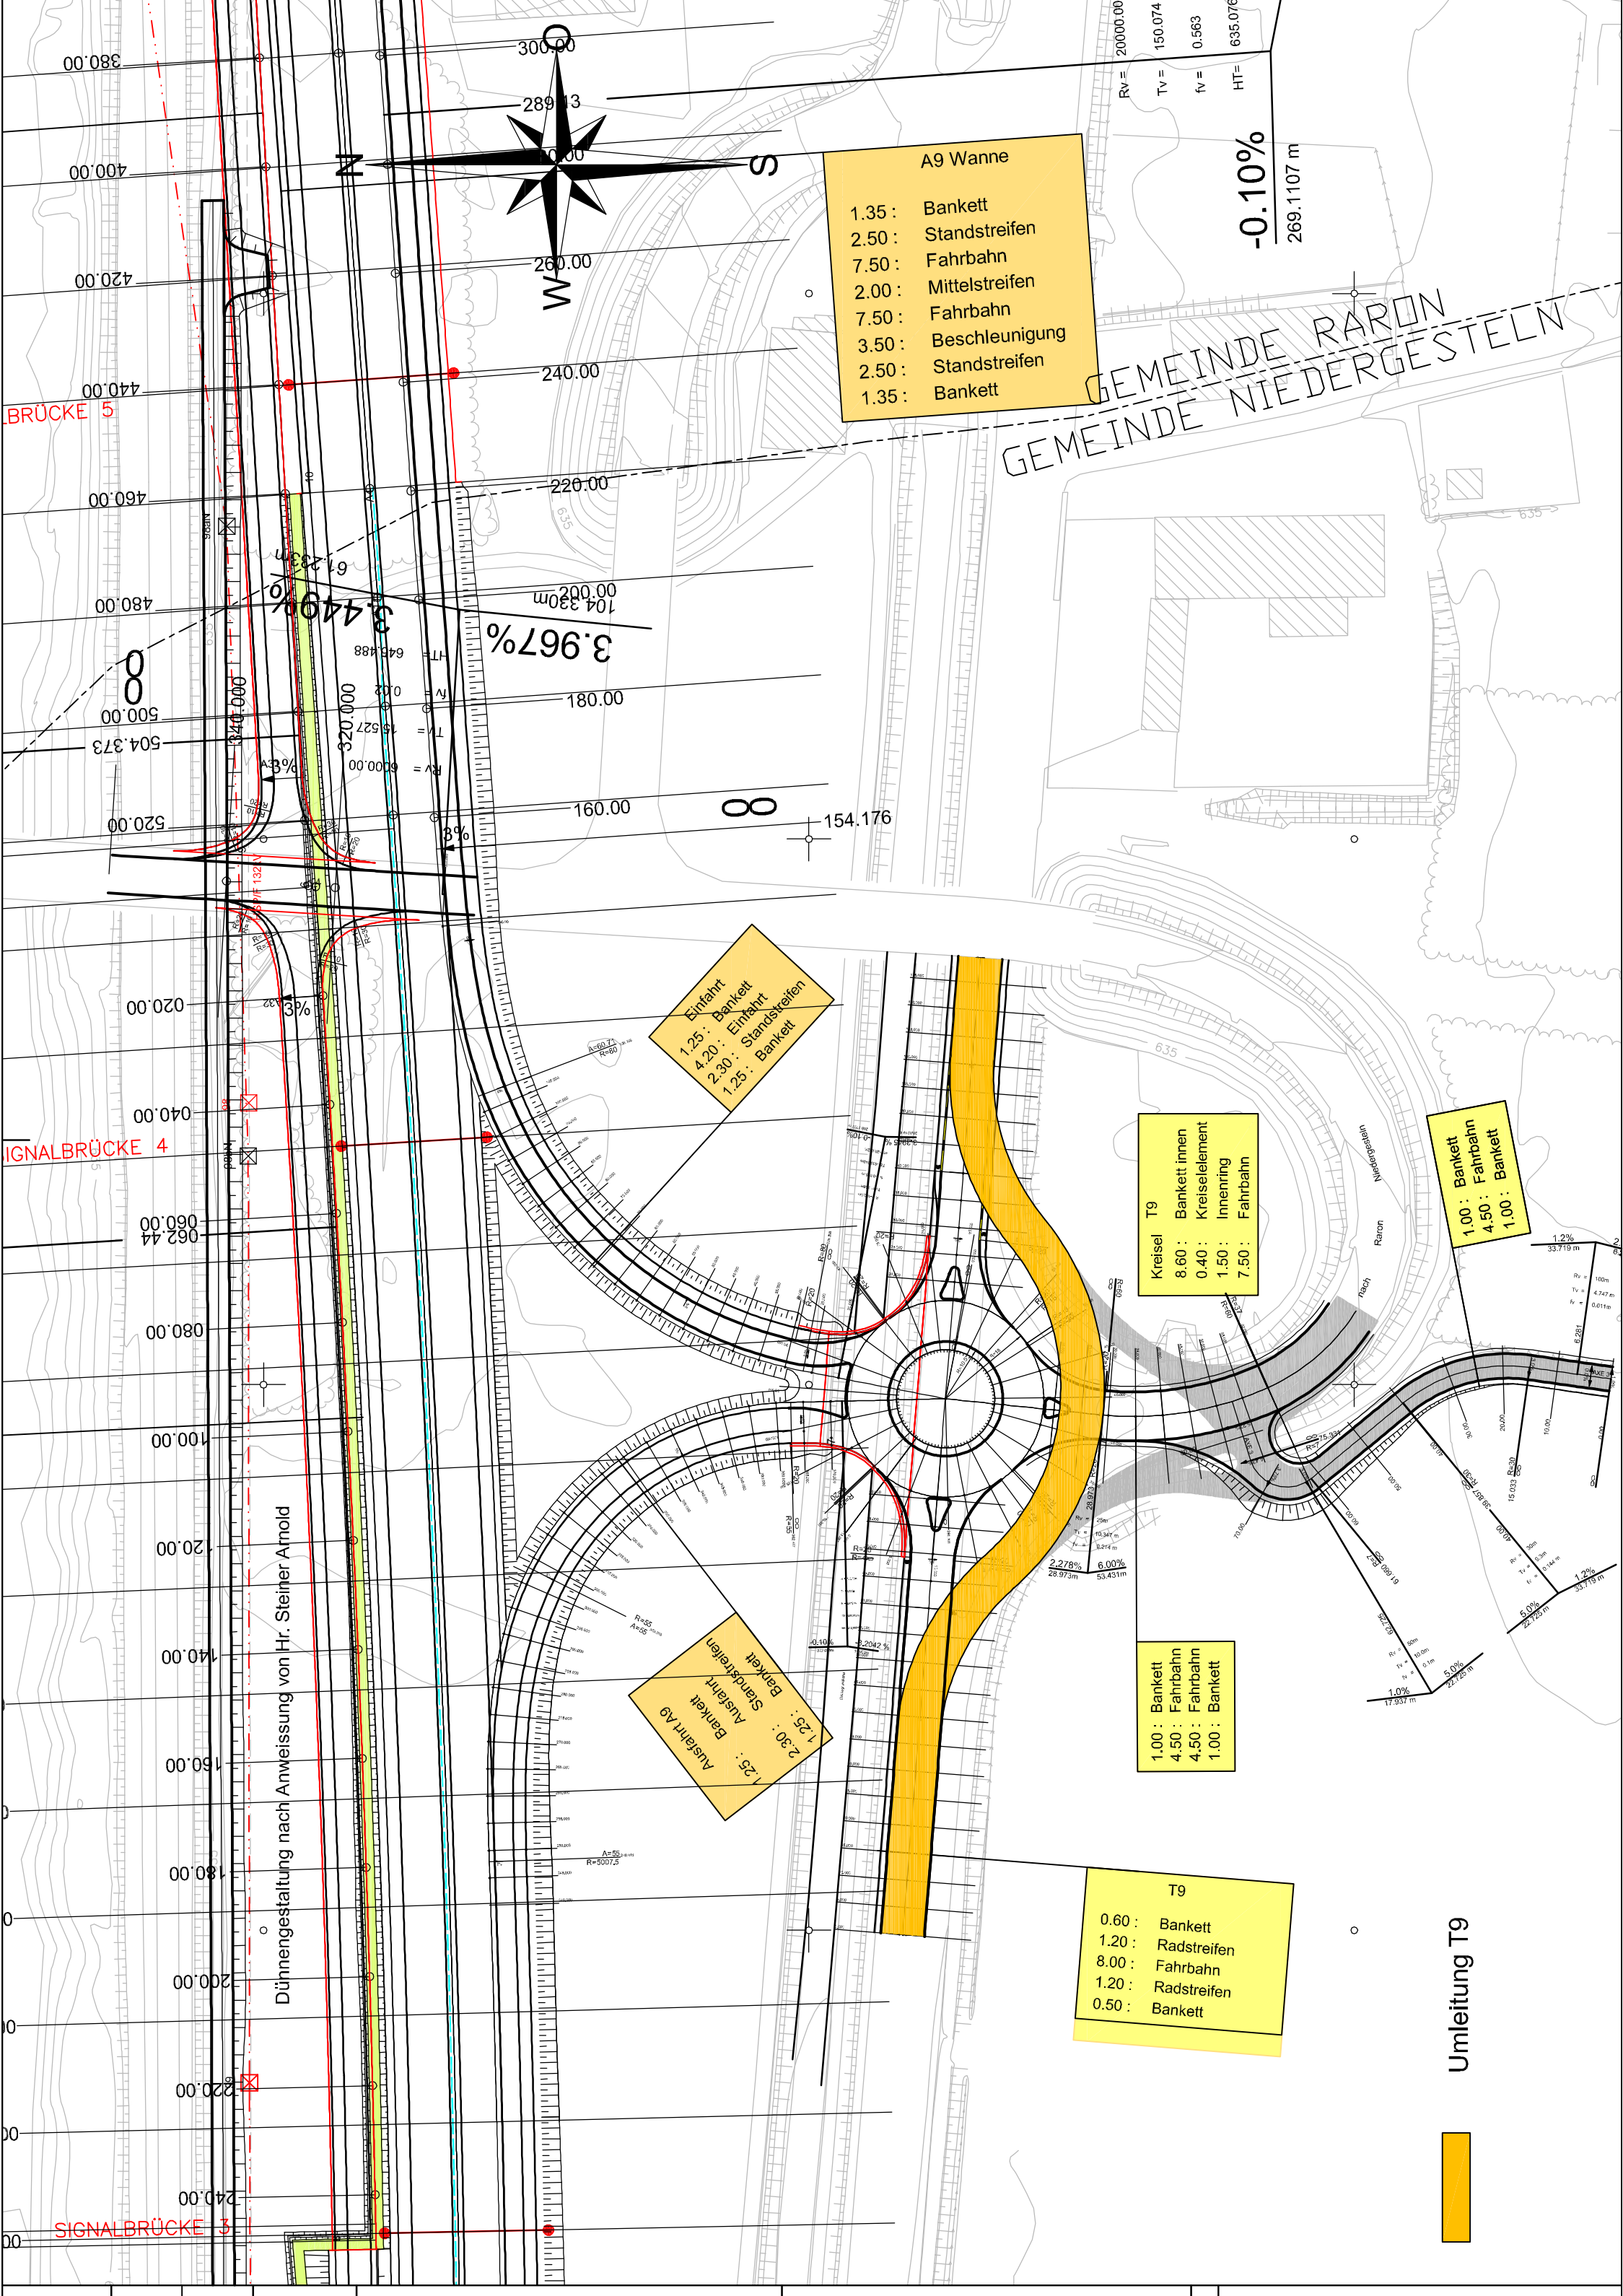

A9 Wanne
1.35 : Bankett
2.50 : Standstreifen
7.50 : Fahrbahn
2.00 : Mittelstreifen
7.50 : Fahrbahn
3.50 : Beschleunigung
2.50 : Standstreifen
1.35 : Bankett

Einfahrt
1.25 : Bankett
4.20 : Einfahrt
2.30 : Standstreifen
1.25 : Bankett

Kreisel T9
8.60 : Bankett innen
0.40 : Kreisellelement
1.50 : Innenring
7.50 : Fahrbahn

1.00 : Bankett
1.00 : Fahrbahn
4.50 : Bankett
1.00 : Bankett

Ausfahrt A9
1.25 : Bankett
2.30 : Standstreifen
1.25 : Bankett

1.00 : Bankett
4.50 : Fahrbahn
4.50 : Fahrbahn
1.00 : Bankett

T9
0.60 : Bankett
1.20 : Radstreifen
8.00 : Fahrbahn
1.20 : Radstreifen
0.50 : Bankett

Umleitung T9

